



# MO 9,0/4,0/30

## ÚPRAVA CHODNÍKU S PALISÁDOU ROZŠÍŘENÍ KOMUNIKACE O VÝHYBNU

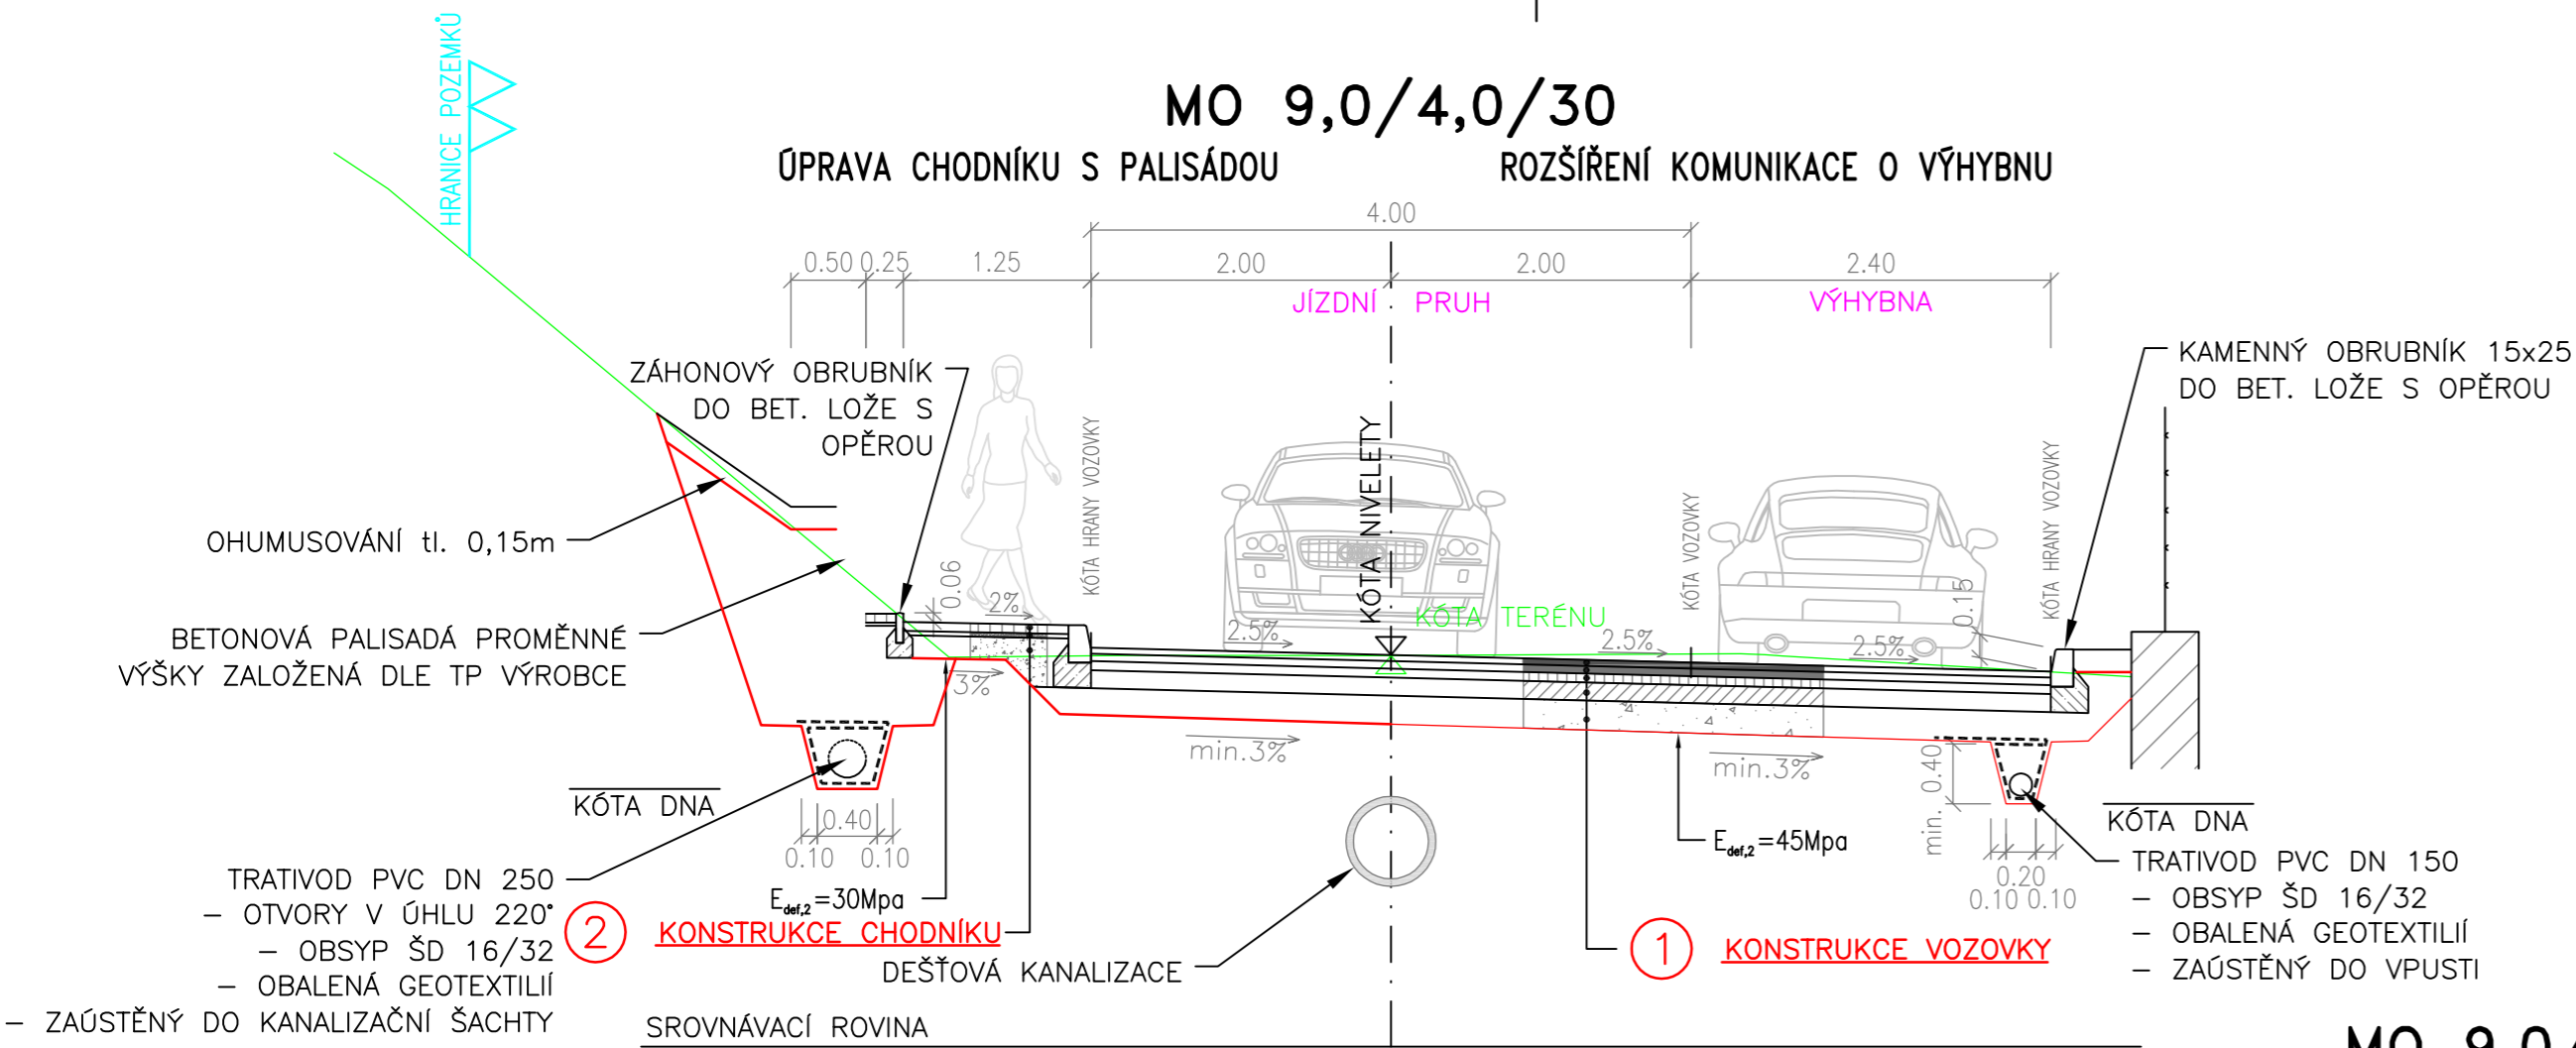


# MO 9,0/4,0/30

## PODÉLNÉ PARKOVACÍ STÁNÍ

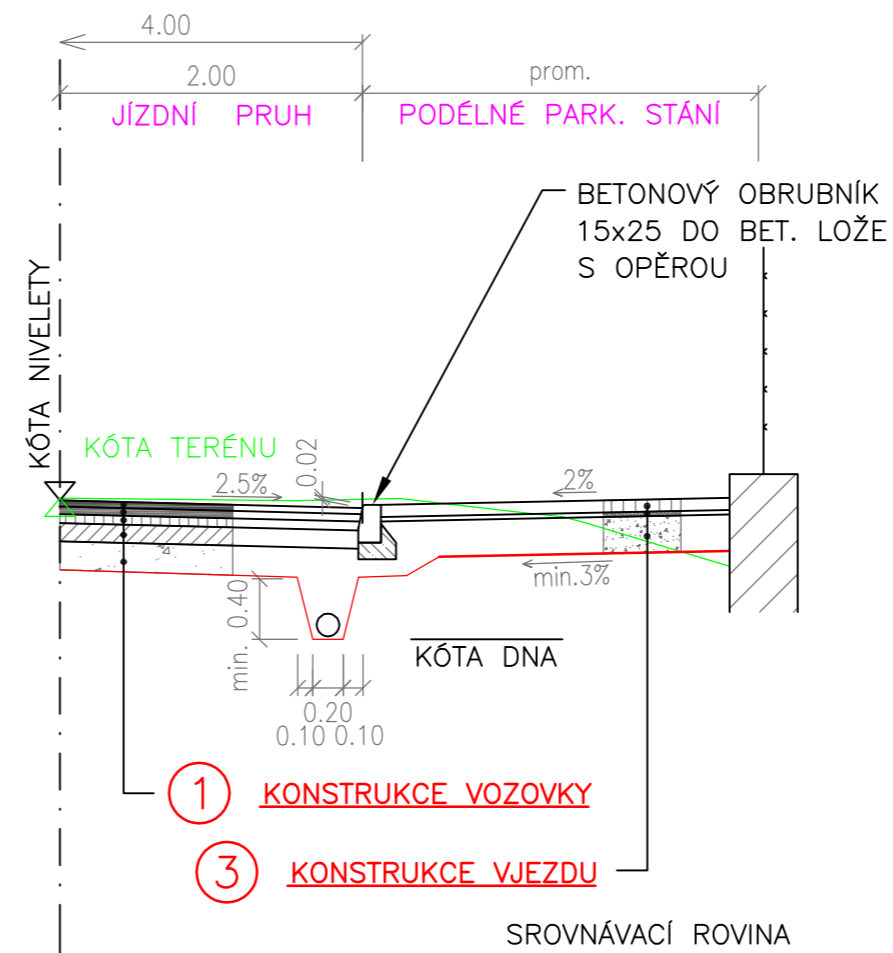

# MO 9,0/4,0/30

## ÚPRAVA CHODNÍKU BEZ PALISÁDY NAPOJENÍ VJEZDU

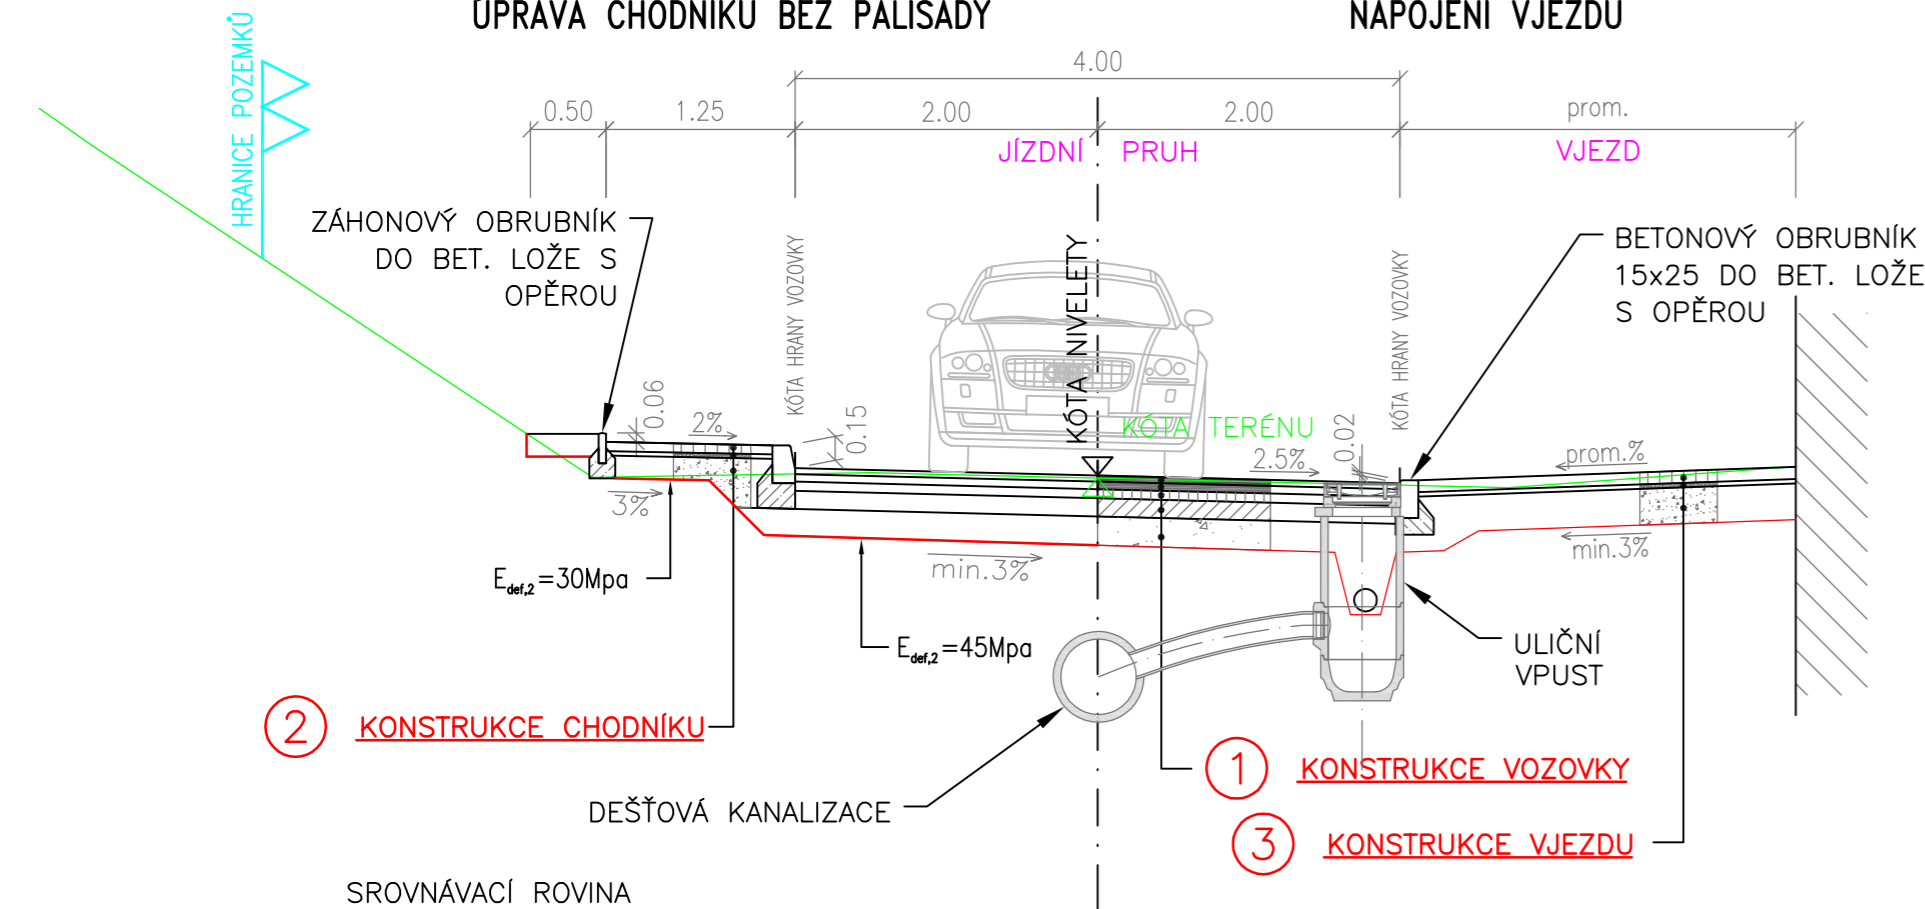

<b>1 KONSTRUKCE VOZOVKY</b>	ACO 11+	40 mm	ČSN EN 13108-1
	ASFALT. BETON STŘEDNĚZRNNÝ I		
	POSTŘÍK SPOJOVACÍ	PS	0.3 kg/m <sup>2</sup> ČSN 73 6129
	ASFALT. BETON HRUBOZRNNÝ I	ACL 16+	50 mm ČSN EN 13108-1
	POSTŘÍK SPOJOVACÍ	PS	0.3 kg/m <sup>2</sup> ČSN 73 6129
	OBALOVÉ KAMENIVO STŘEDNĚZRNNÉ I	ACP 16+	60 mm ČSN EN 13108-1
	KAMENIVO ZPEVNĚNÉ CEMENTEM I	KSC I	120 mm ČSN 73 6124
	ŠTĚRKODŘŮ	ŠD	min. 180 mm ČSN 73 6126
KONSTRUKCE VOZOVKY CELKEM		min. 450 mm	
<b>2 KONSTRUKCE CHODNÍKU</b>	DL	60 mm	ČSN 73 6131-1
	DLAŽBA Z PREF. DÍLCŮ		
	PÍSKOVÉ LOŽE (0-5)	L	30 mm ČSN 73 6126
	ŠTĚRKODŘŮ	ŠD	150 mm ČSN 73 6126
KONSTRUKCE CELKEM		min. 240 mm	
<b>3 KONSTRUKCE VJEZDU A PARKOVACÍCH STÁNÍ</b>	DL	80 mm	ČSN 73 6131-1
	DLAŽBA Z PREF. DÍLCŮ		
	PÍSKOVÉ LOŽE (0-5)	L	30 mm ČSN 73 6126
	ŠTĚRKODŘŮ	ŠD	min. 240 mm ČSN 73 6126
KONSTRUKCE CELKEM		min. 350 mm	

Objednatel: **Obecní úřad Úholičky**  
Roztocká 6, 252 64 Úholičky

**ÚHOLIČKY – ul. K PODMORÁNÍ**

Souřadnicový systém: S-JTSK		Výškový systém: Bpv	
Číslo zakázky: 13 114 00	HIP: 241096760, jca@pontex.cz	Ing. J. ČAMROVÁ	
Schválil: Ing. Václav HVÍZDAL	Zodp. projektant: Ing. J. ČAMROVÁ		
Tech. kontrola: Ing. Petr DRBOHLAV	Vypracoval: Martin TESLEVIČ		
241096753, pdr@pontex.cz	241096731, mte@pontex.cz		

Objednatel: OÚ Úholičky	Obec: Úholičky	Kraj: Středočeský
Akce: ÚHOLIČKY – ul. K PODMORÁNÍ	Datum: 08/2014	Stupeň: DUR
Část: D. VÝKRESOVÁ DOKUMENTACE	Souprava: Č. přílohy	
Příloha: VZOROVÉ PŘÍČNÉ ŘEZY 1:50		D.2