



**VZOROVÝ ŘEZ - ÚPRAVA S KAMENNOU ZÍDKOU**

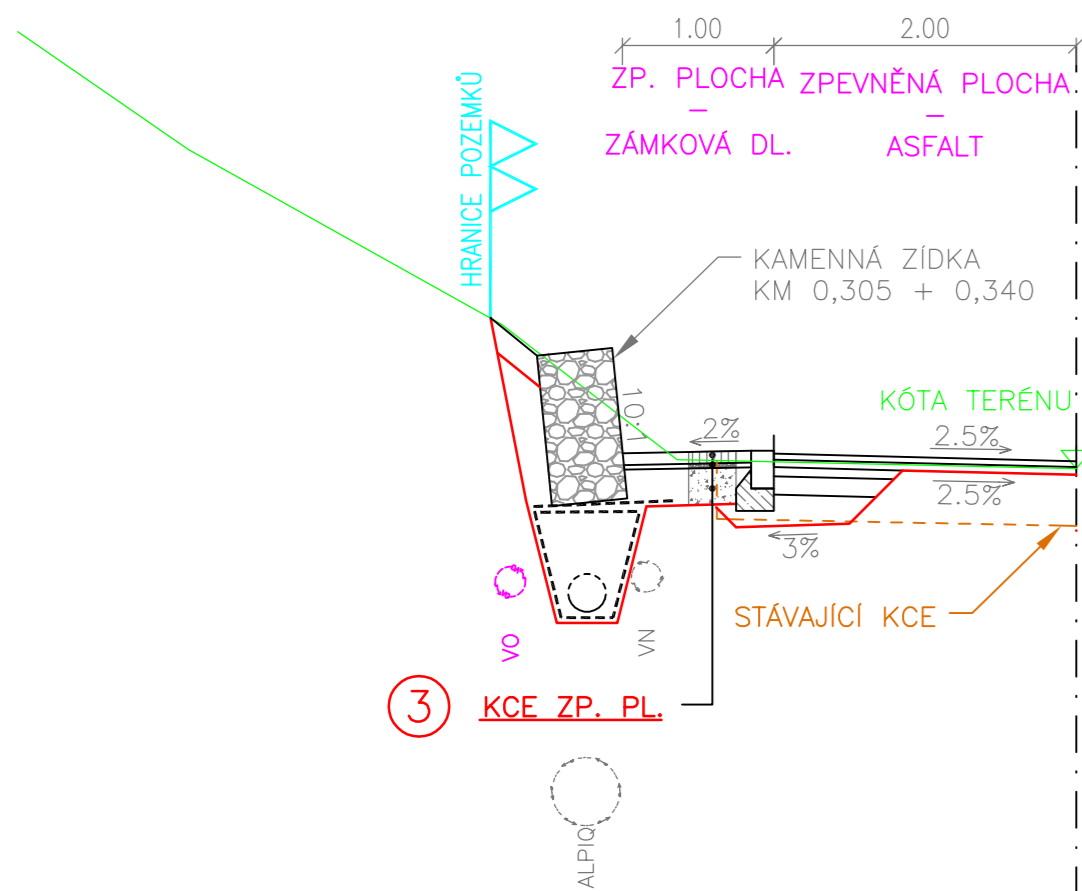

**VZOROVÝ ŘEZ ODSTAVNÝM STÁNÍM / NEJVĚTŠÍ ŠÍRKA POJÍZDNÉ PLOCHY**

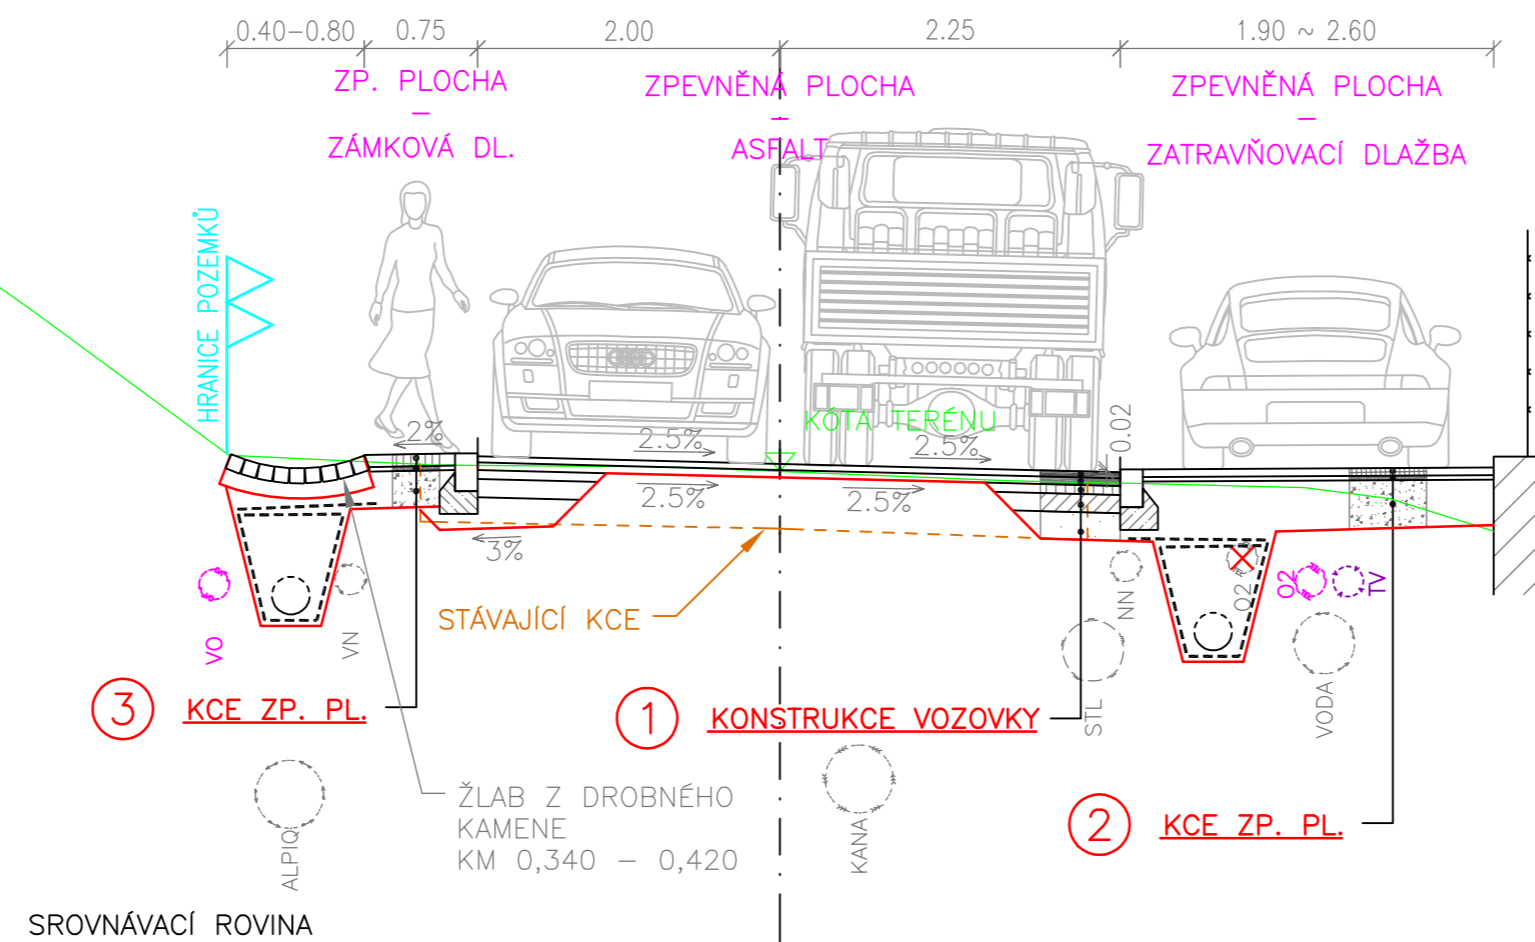


① KONSTRUKCE VOZOVKY	ASFALT. BETON STŘEDNĚZRNNÝ I	ACO 11+	40 mm	ČSN EN 13108-1
	POSTŘIK SPOJOVACÍ	PS	0.3 kg/m <sup>2</sup>	ČSN 73 6129
	ASFALT. BETON HRUBOZRNNÝ I	ACL 16+	50 mm	ČSN EN 13108-1
	POSTŘIK SPOJOVACÍ	PS	0.3 kg/m <sup>2</sup>	ČSN 73 6129
	OBALOVÉ KAMENIVO STŘEDNĚZRNNÉ I	ACP 16+	60 mm	ČSN EN 13108-1
	KAMENIVO ZPEVNĚNÉ CEMENTEM I	KSC I	120 mm	ČSN 73 6124
	ŠTĚRKODRŤ	ŠD	min. 180 mm	ČSN 73 6126
KONSTRUKCE VOZOVKY CELKEM			min. 450 mm	

② KONSTRUKCE ZPEVNĚNÉ PLOCHY ZATRAVŇOVACÍMI DLAŽDCEMI	PURUPLAST	DL	50 mm	ČSN 73 6131-1
	PÍSKOVÉ LOŽE (0-5)	L	30 mm	ČSN 73 6126
	ŠTĚRKODRŤ	ŠD	min. 270 mm	ČSN 73 6126
KONSTRUKCE CELKEM			min. 350 mm	

③ KONSTRUKCE VJEZDU A ZP. PL. ZÁMKOVOU DLAŽBOU	DLAŽBA Z PREF. DÍLCŮ	DL	80 mm	ČSN 73 6131-1
	PÍSKOVÉ LOŽE (0-5)	L	30 mm	ČSN 73 6126
	ŠTĚRKODRŤ	ŠD	min. 240 mm	ČSN 73 6126
KONSTRUKCE CELKEM			min. 350 mm	

**VZOROVÝ ŘEZ VJEZDEM / NEJMENŠÍ ŠÍRKA POJÍZDNÉ PLOCHY**

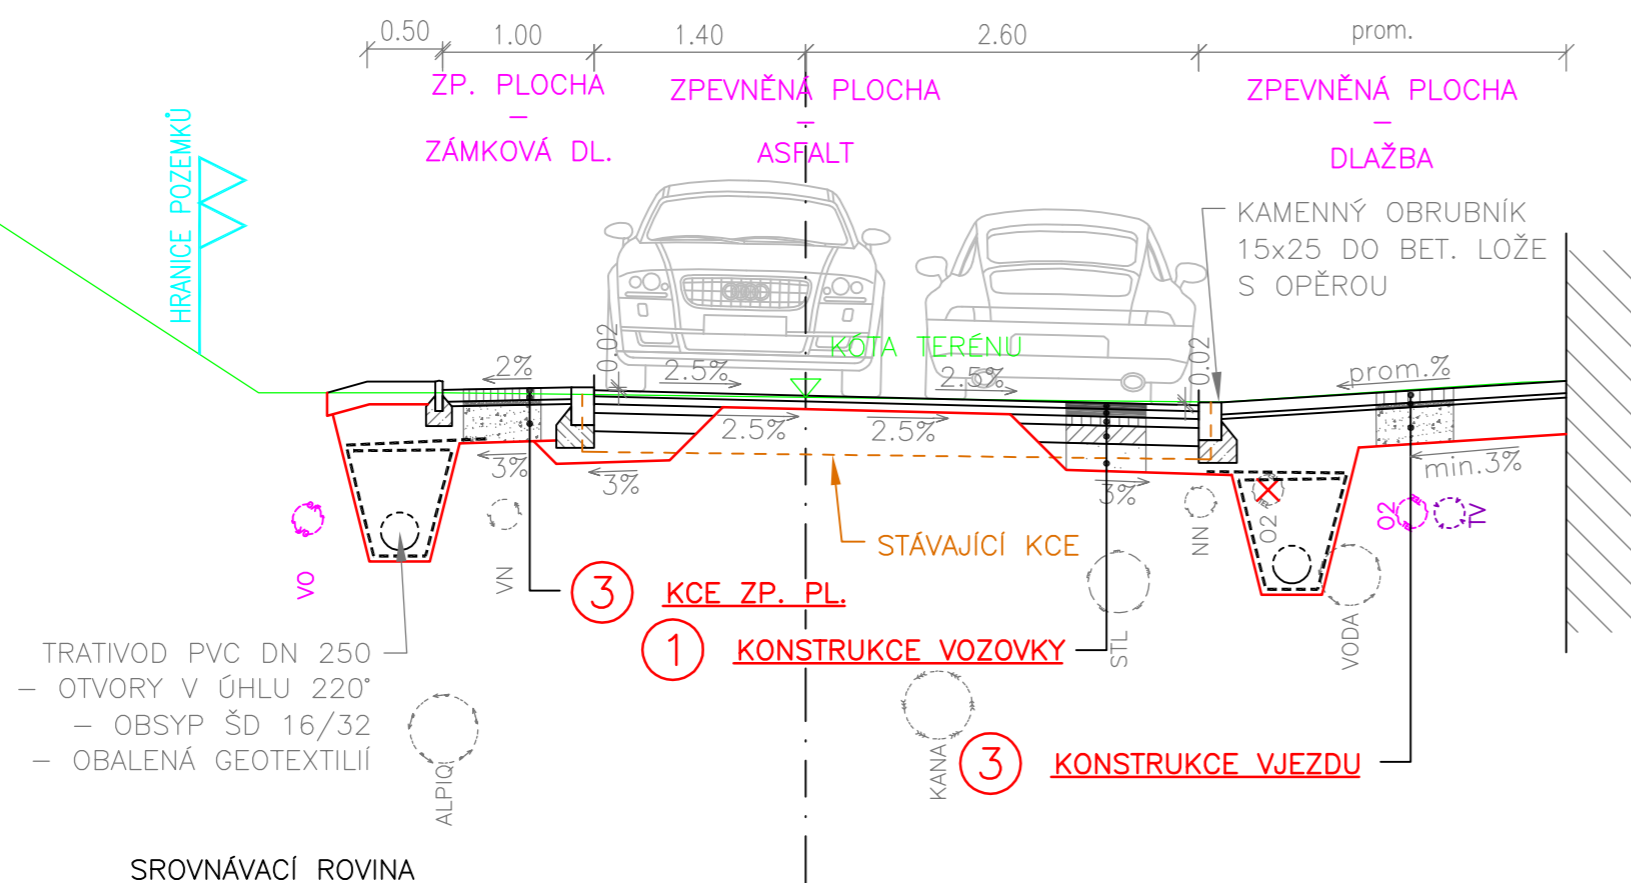

Objednatel: **Obecní úřad Úholíčky**  
Roztocká 6, 252 64 Úholíčky

**ÚHOLÍČKY – ul. K PODMORÁNÍ**

Souřadnicový systém: S-JTSK  
Výškový systém: Bpv

Číslo zakázky:	13 114 00	HIP:	Ing. J. ČAMROVÁ	<p>Praha 4, Bezová 1658, 147 14 tel: +420 244062215 fax: +420 244461038</p>
Schválil:	Ing. Václav HVÍZDAL	Zodp. projektant:	Ing. J. ČAMROVÁ	
Tech. kontrola:	Ing. Petr DRBOHLAV	Vypracoval:	Ing. Tereza ŠNOUROVÁ	
	241096753, pdr@pontex.cz		241096760, tsn@pontex.cz	

Objednatel:	OÚ Úholíčky	Obec:	Úholíčky	Kraj:	Středočeský	
Akce:	ÚHOLÍČKY – ul. K PODMORÁNÍ				Datum	Stupeň
Část:	D. VÝKRESOVÁ DOKUMENTACE				08/2014	DUR
Příloha:	VZOROVÉ PŘÍČNÉ ŘEZY 1:50				Souprava	Č. přílohy
						D.2