


< ŪHOLIČKY

SKLONOVÉ POMĚRY:

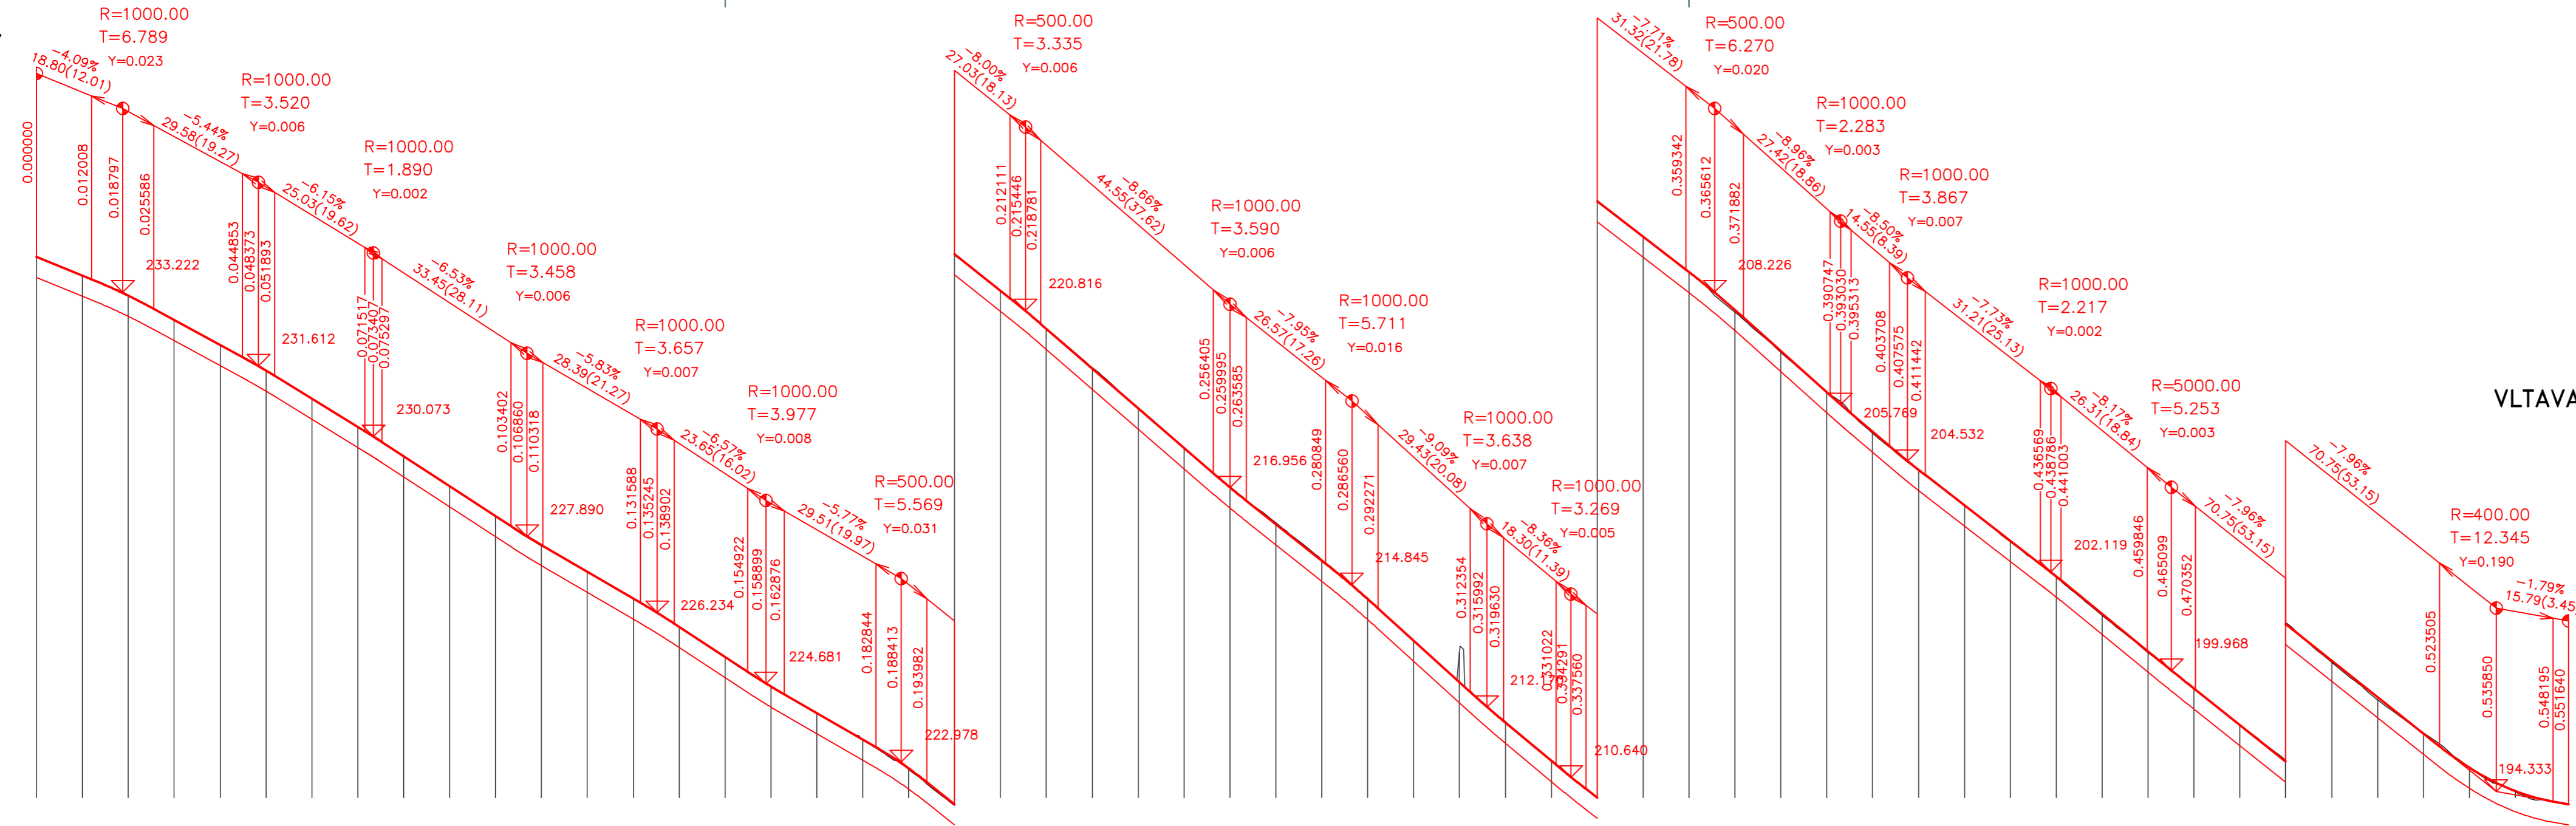


VLTAVA >


KLOPENÍ:




KÓTY NIVELETY:

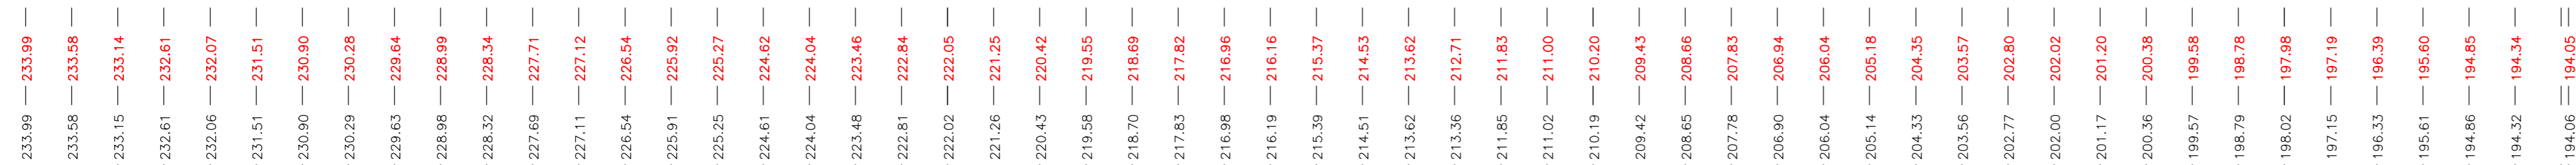


KÓTY TERÉNU:

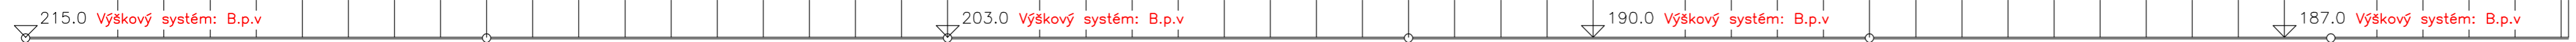


SROVNÁVACÍ ROVINA:

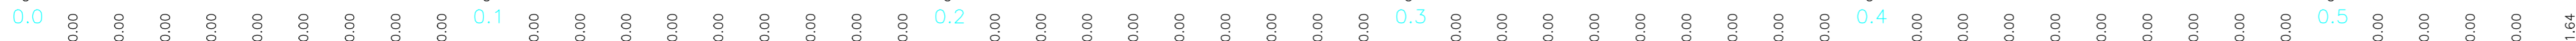


STANIČENÍ:

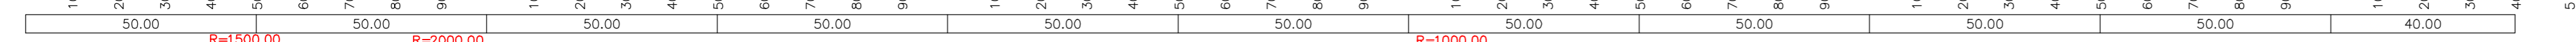

VZDÁLENOST PŘ. ŘEZŮ:

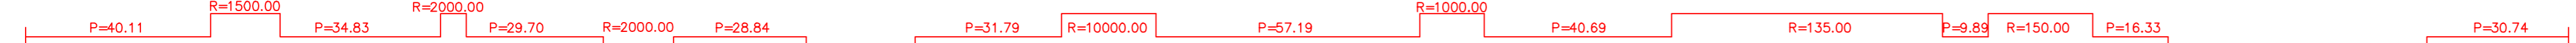


SMĚROVÉ POMĚRY:

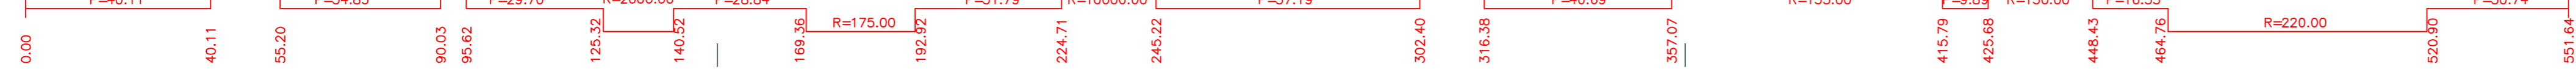


Objednatel: **Obecní úřad Ūholičky**
 Roztocká 6, 252 64 Ūholičky

ŪHOLIČKY – ul. K PODMORÁNÍ

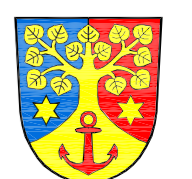

Souřadnicový systém: S-JTSK
 Výškový systém: Bpv

| | | |
|------------------------------------|-----------------------------------|--|
| Číslo zakázky: 13 114 00 | HIP: 241096760, jca@pontex.cz | Ing. J. ČAMROVÁ |
| Schválil: Ing. Václav HVÍZDAL | Zodp. projektant: Ing. J. ČAMROVÁ |  Praha 4, Bezová 1658, 147 14 tel: +420 244062215 fax: +420 244461038 |
| Tech. kontrola: Ing. Petr DRBOHLAV | Vypracoval: Lubomír HOŠEK | |
| 241096753, pdr@pontex.cz | 241096731, lho@pontex.cz | |

| | | |
|---|-----------------------------|--------------------------|
| Objednatel: ŪŪ Ūholičky | Obec: Ūholičky | Kraj: Středočeský |
| Akce: ŪHOLIČKY – ul. K PODMORÁNÍ | Datum: 12/2016 | Stupeň: DUR |
| Část: D. VÝKRESOVÁ DOKUMENTACE | Souprava: Č. přílohy | |
| Příloha: PODĚLNÝ PROFIL 1:1000/100 | | D.1 |