



LEGENDA:

PLOCHY A KORIDORY S MOŽNOSTÍ VYVLASTNĚNÍ (dle § 170 SZ)

Veřejná infrastruktura (dle § 2, odst. 1 písm. k SZ)

D00 Dopravní infrastruktura s indexem

T00 Technická infrastruktura s indexem

Veřejné prospěšné opatření (dle § 2, odst. 1 písm. m SZ, výběr dle § 170 SZ)

U00 Založení prvů ÚSES s indexem

PLOCHY A KORIDORY S MOŽNOSTÍ VĚCNÉHO BŘEMENE (dle § 170 SZ)

Veřejná infrastruktura (dle § 2, odst. 1 písm. k SZ)

T00 Technická infrastruktura s indexem

D00 Dopravní infrastruktura s indexem

ÚPRAVY SÍTĚ POZEMNÍCH KOMUNIKACÍ

úpravy křižovatkového připojení

rozšíření vozovky

nové trasy místních komunikací

hranice zastavěného území ke dni 30.04.2019

2021/1 hranice zastavěného území s indexem / etapa

INFORMATIVNÍ ČÁST

hranice řešeného území

hranice katastrálního území

katastrální mapa ke dni 30.4.2019

územní plán Úholičky

pozemky ve vlastnictví obce ke dni vymezení zastavěného území

pozemky ve vlastnictví státu nebo kraje ke dni vymezení zastavěného území

pom.: kresba mimo správní území obce Úholičky je pouze informativní

Podkladní kresba

Krajinná infrastruktura

Y-4 lokální biocentrum s indexem

Y-4 nadregionální biocentrum s indexem

Y-4 lokální biokoridor s indexem

Y-4 lokální biokoridor nefunkční s indexem

Y-4 interakční prvek liniový rekonstruovaný s indexem

Y-4 interakční prvek liniový navrhovaný s indexem

Y-4 interakční prvek plošný rekonstruovaný s indexem

Dopravní infrastruktura

úpravy křižovatkového připojení

pěší propojení

maximální délka propojení

turistická trasa, turistická stezka

cyklistická trasa, cyklistická stezka s označením

Technická infrastruktura

Zásobování elektrickou energií, spoje

VN nadzemní vedení

VN podzemní vedení

trafostanice

rozvodná slaboproud

Zásobování plynem

plynovodní řad VTL

koridor pro přeložku plynovodního řadu VTL

plynovodní řad STL

plynová regulační stanice VTL

bezpečnostní pásmo objektů plynovodu

Vodovod

vodovodní síť

vodohod / AT stanice

vodovodní síť - provozní voda

Kanalizace

kanalizační síť splašková gravitační

kanalizační síť splašková tlaková

ČSOV

čerpací stanice odpadních vod

kanalizační síť dešťová

dešťová zátěž (pád)

rušená část technické infrastruktury

Záznam o účinnosti

Název územního plánu: Územní plán Úholičky

Správní orgán, který územní plán vydal: Zastupitelstvo obce Úholičky usnesením č. 273/2020 ze dne 9. března 2020 jako opatření č. 1/2020/ÚP

Datum nabytí účinnosti: 26.3.2020

Pořizovatel: Obecní úřad Úholičky

Oprávněná úřední osoba pořizovatele: Ing. Terezie Kolínková, starostka obce

Podpis: úřední razítko

**dvořák
gogolák
grasse**

PAVEL GRASSE ARCHITECTONICKÁ KANCELÁŘ
U PIVOVARU 239/3, 779 00 Olomouc

Společnost
Ing. arch. Michal Dvořák
Ing. arch. Ivan Gogolák
Ing. arch. Lukáš Grasse
Ing. arch. Pavel Grasse

Krajina, ÚSES
Mgr. Michael Fomáček, PhD.
Doprava
Ing. Zbyněk Loučenský
Ing. Ivan Zechmánek
Technická infrastruktura
Ing. Petr Holubík


Obec Úholičky
Název: Úholičky
Obecní úřad Úholičky
Výšeřivý potok
PRISVICH s.r.o.
Č. 276101683

Územní plán
Úholiček
Výkres veřejné prospěšných staveb, opatření a asanací
Ing. arch. Pavel Grasse, ČKA 02434


Úholiček

03.2020 594/841.mn A1
1:5000


KRAJINNÁ INFRASTRUKTURA měřítko 1:20 000, schéma

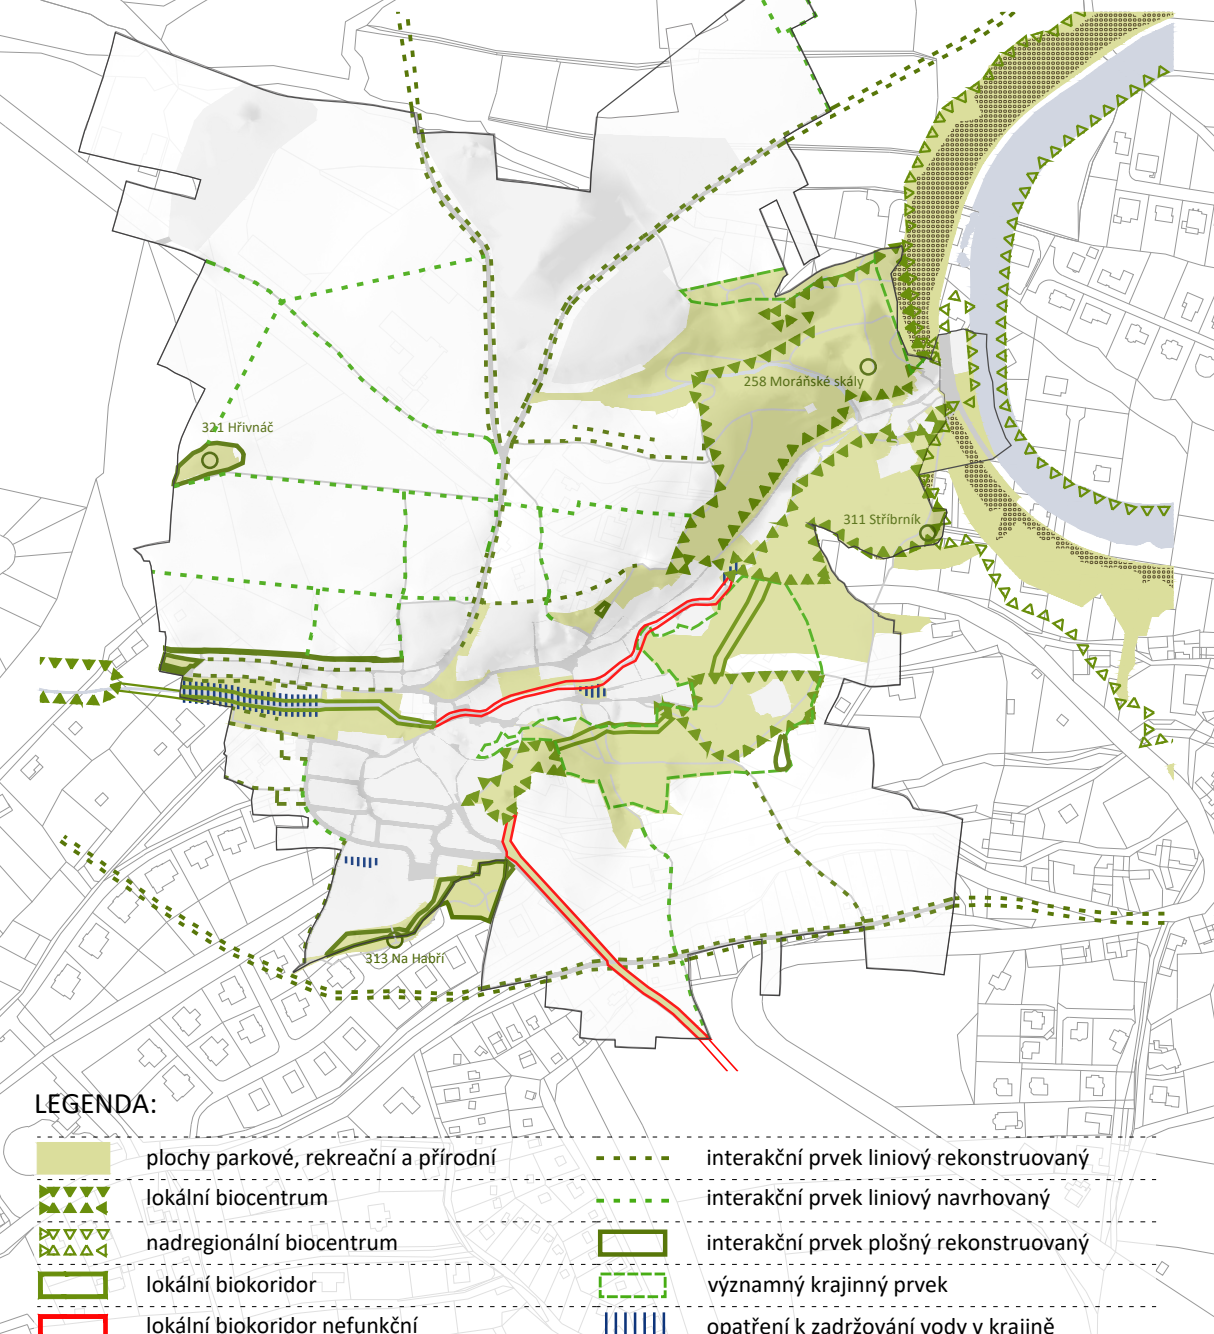

DOPRAVNÍ INFRASTRUKTURA měřítko 1:20 000, schéma

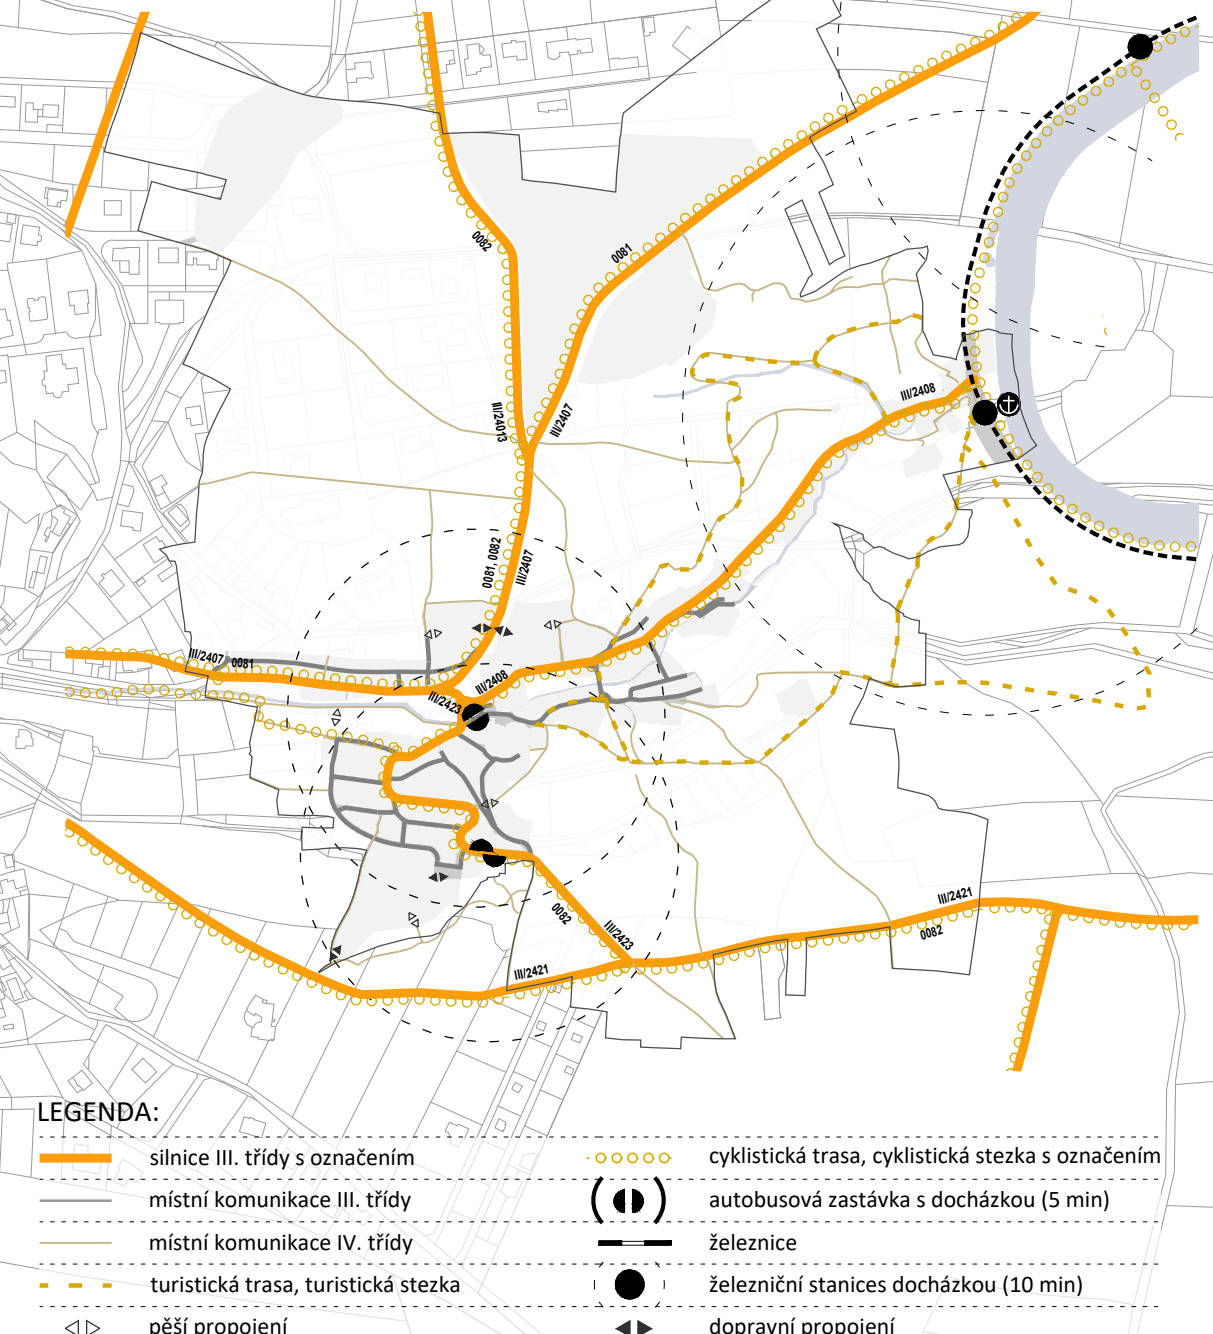

TECHNICKÁ INFRASTRUKTURA měřítko 1:20 000, schéma

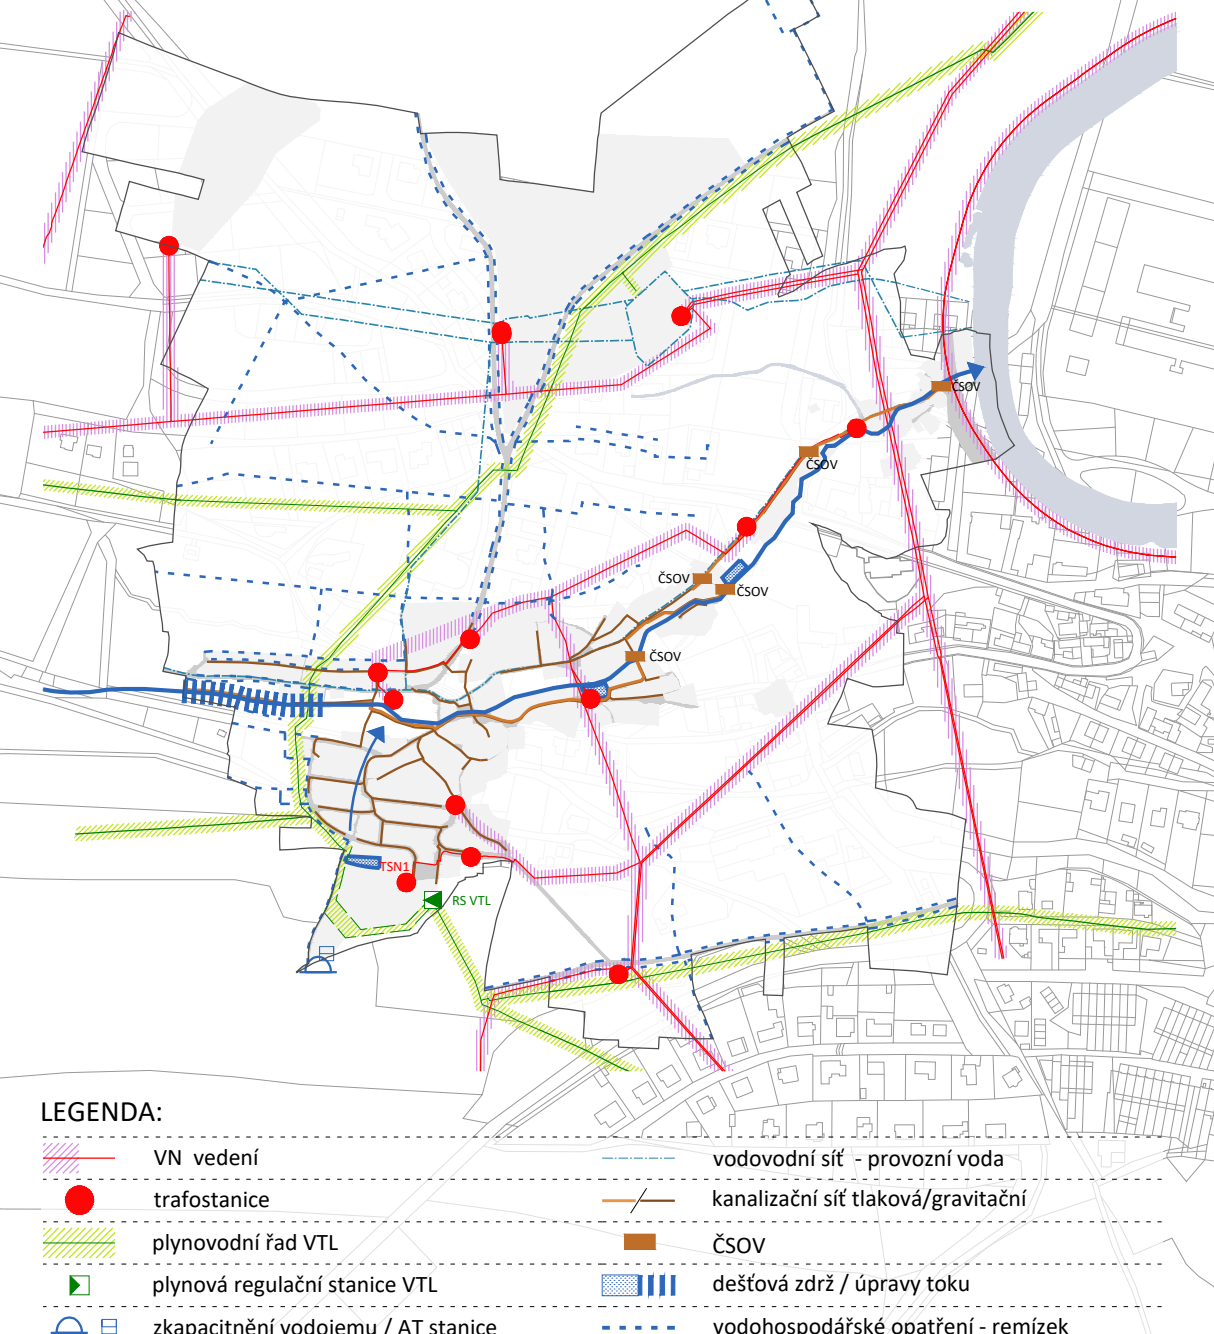

LEGENDA:

plochy parkové, rekreační a přírodní

lokální biocentrum

nadregionální biocentrum

lokální biokoridor

lokální biokoridor nefunkční

interakční prvek liniový rekonstruovaný

interakční prvek liniový navrhovaný

interakční prvek plošný rekonstruovaný

významný krajinný prvek

opatření k zadržování vody v krajině

LEGENDA:

silnice III. třídy s označením

místní komunikace III. třídy

místní komunikace IV. třídy

turistická trasa, turistická stezka

pěší propojení

cyklistická trasa, cyklistická stezka s označením

autobusová zastávka s docházkou (5 min)

železnice

železniční stanice docházkou (10 min)

dopravní propojení

LEGENDA:

VN vedení

trafostanice

plynovodní řad VTL

plynová regulační stanice VTL

zkapacitnění vodojemu / AT stanice

vodovodní síť - provozní voda

kanalizační síť tlaková/gravitační

ČSOV

dešťová zátěž / úpravy toku

vodohospodářské opatření - remízek