


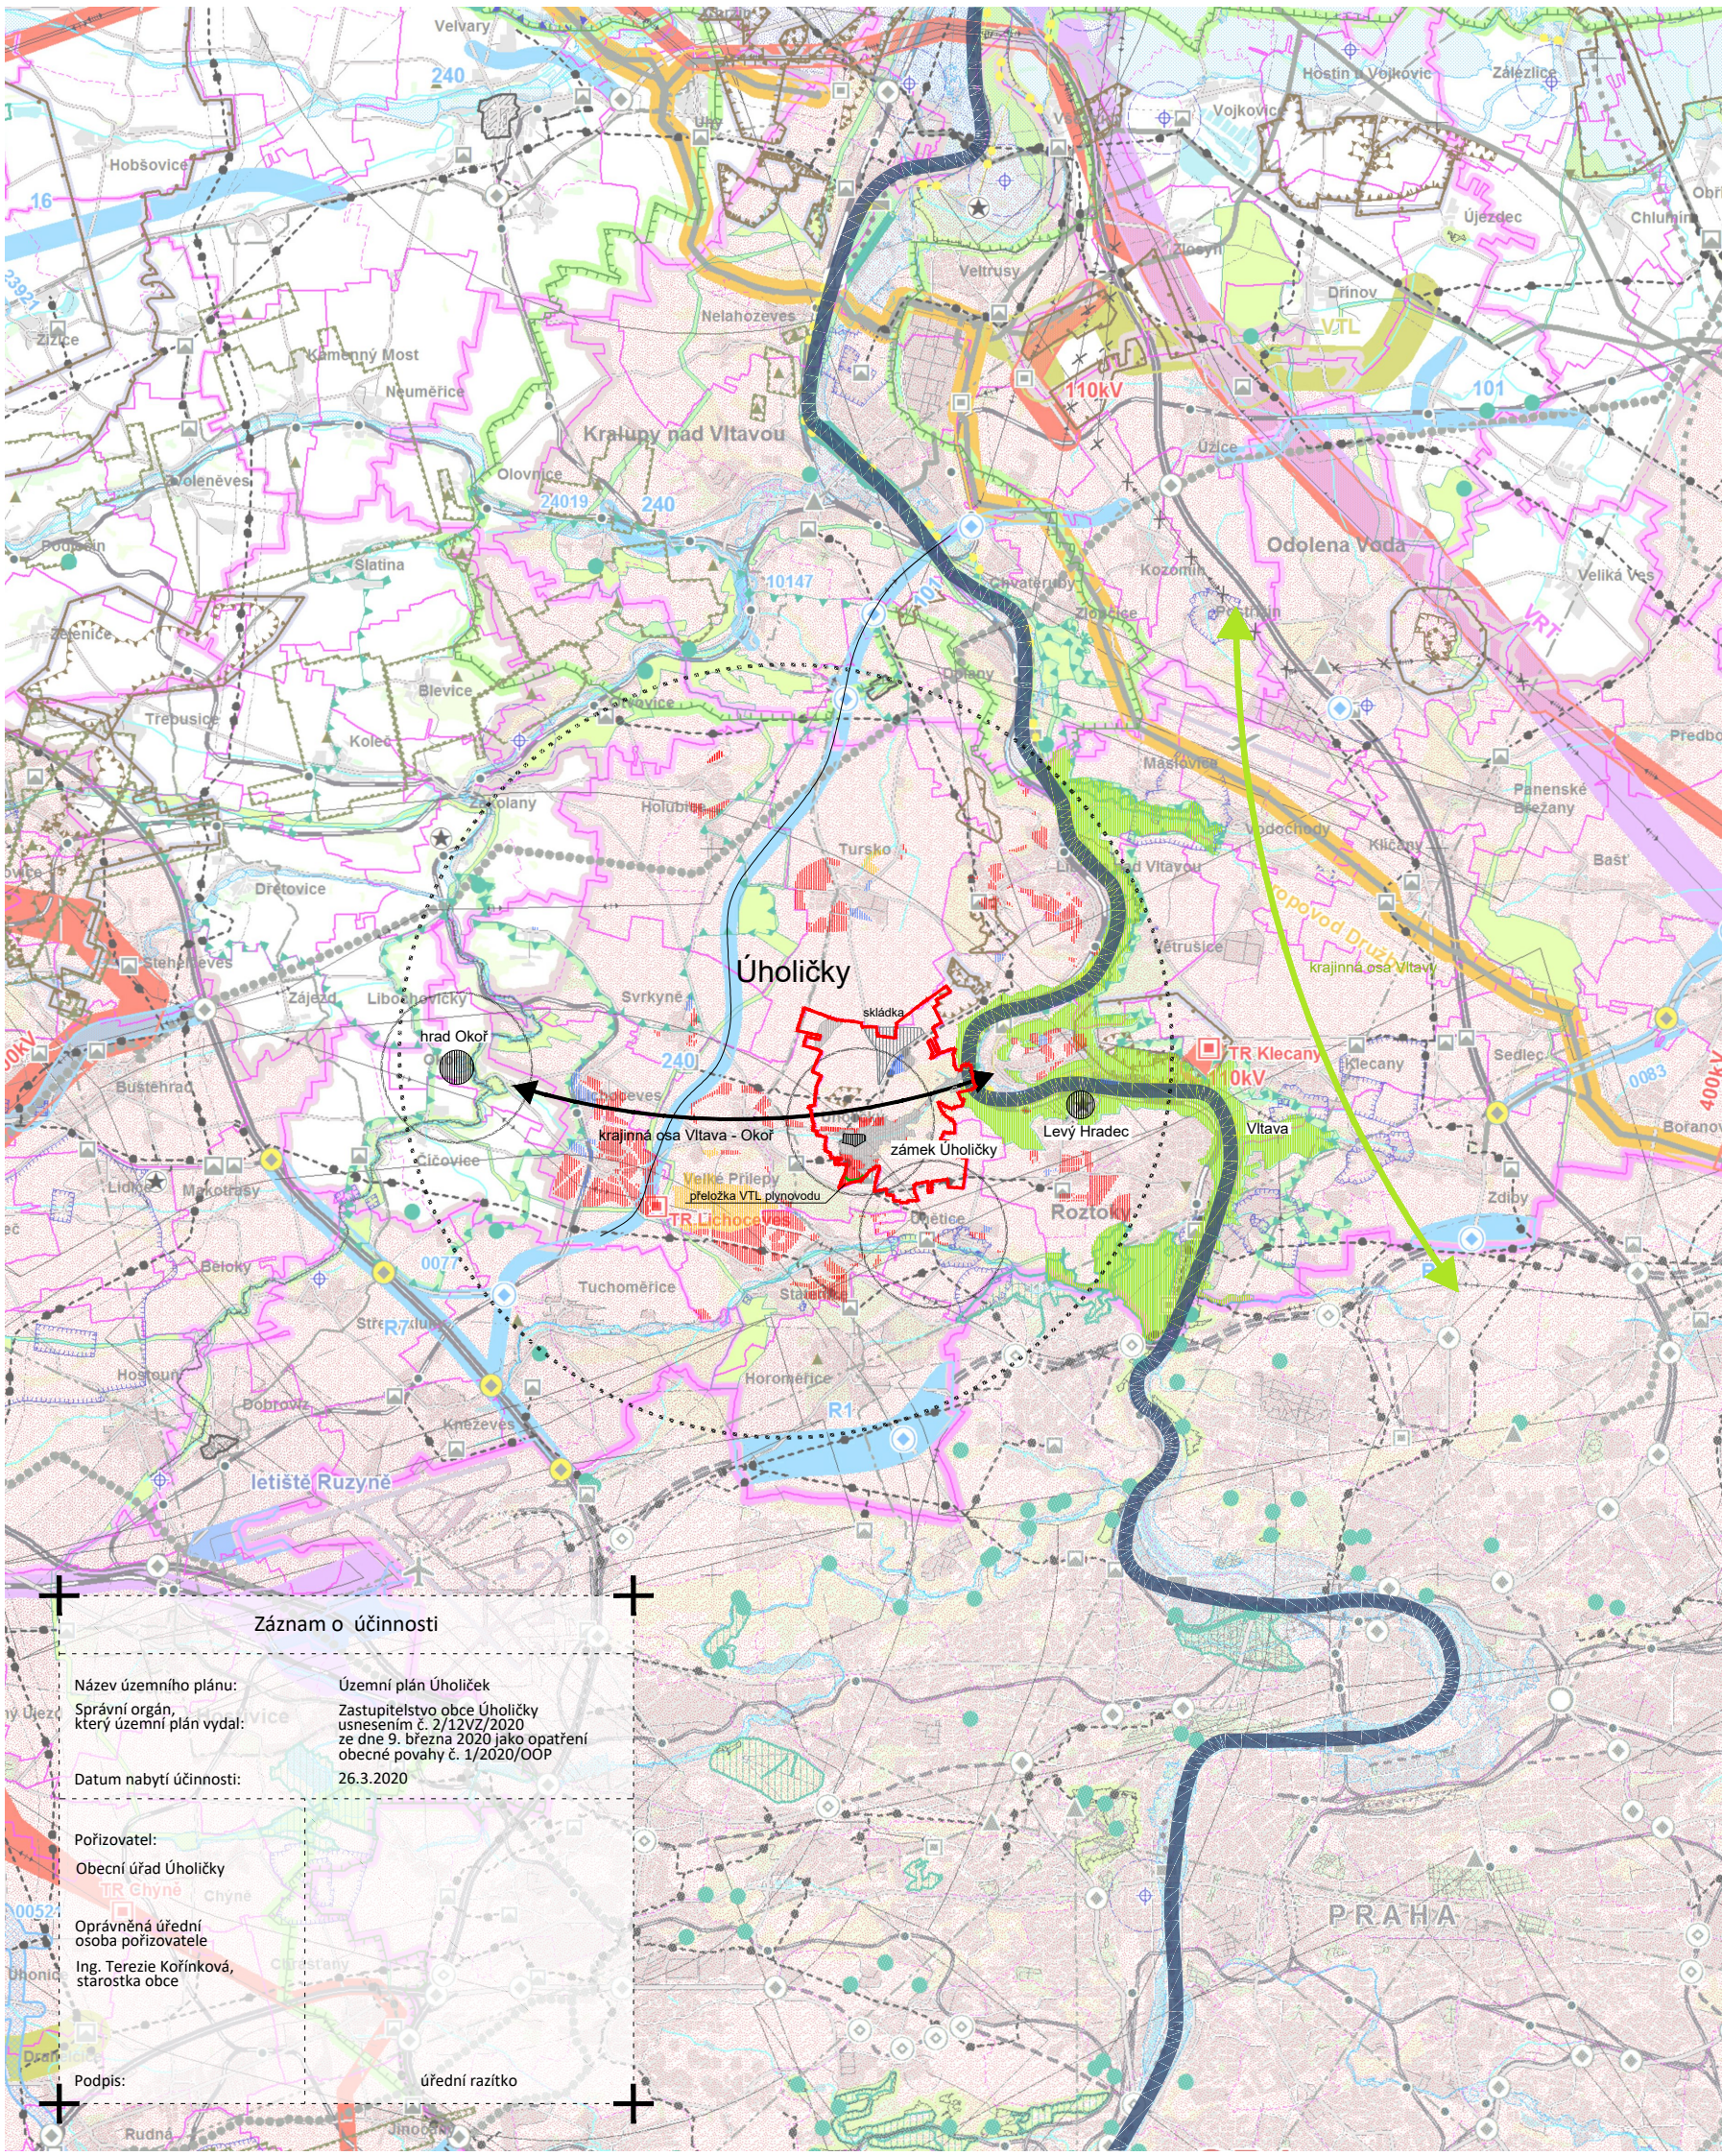

Poznámka:
1/ Podkladem výkresu širších vztahů je Koordinační výkres ZÚR Středočeského kraje, ve znění 2. aktualizace, 2018
2/ legenda je převzatá z Koordinačního výkresu ZÚR obsahuje i jevy, které nejsou součástí výkresu pro výkres širších vztahů ÚP Uholíček
3/ rozvojové plochy obcí podobného charakteru jsou převzaty z platné ÚPD k 30.4.2019

Legenda:

- hranice řešeného území
- oblast regionu Od Okeře k Vltavě
- obce podobného charakteru
- rozvojové plochy bydlení
- rozvojové plochy rekreace
- rozvojové plochy výroby
- plochy ÚSES

Legenda ZUR:

- ZÁKLADNÍ INFORMACE O ÚZEMÍ
- hranice kraje
 - hranice správního obvodu ORP
 - hranice správního obvodu POÚ
 - hranice obce
 - hranice katastru
 - vojenského újezdu Brdy
 - les
 - vodní plochy a toky
- DOPRAVNÍ INFRASTRUKTURA
- dálnice a rychlostní silnice
 - silnice I. třídy
 - silnice II. třídy
 - silnice III. třídy
 - mimoúrovňové křižovatky (MÚK)
 - hlavní cyklotrasy
 - tranzitní železniční koridory
 - železniční tratě celostátní
 - železniční tratě regionální
 - tunelové úseky železničních tratí
 - železniční stanice a zastávky
 - letišť mezinárodní veřejná
 - letišť mezinárodní neveřejná
 - letišť vnitrostátní veřejná
 - letišť vnitrostátní neveřejná
 - ochranná pásma letišť s výškovým omezením staveb
 - významná hluková ochranná pásma letišť
 - vzletové a přistávací dráhy letišť
 - vodní cesty
 - významné přístavy
 - významné plavební komory

INFORMATIVNÍ ČÁST

VODNÍ HOSPODÁŘSTVÍ

- chráněná oblast přirozené akumulace vod
- vrtý a prameny CHMÚ a jejich ochranná pásma
- ochranná pásma vodních zdrojů 1. a 2. stupně
- ochranná pásma potočků a přírodních léčivých zdrojů 2. stupně
- vnitřní území lázeňských míst
- stanovená záplavová území

OCHRANA PŘÍRODY A KRAJINY

- chráněná krajinná oblast - CHKO
- maloplošná zvláště chráněná území (pod 10 ha znázorněna jen bodem)
- přírodní parky - stav
- přírodní parky - návrh
- mezinárodně registrované mokřady
- evropsky významné lokality
- ptačí oblasti
- geopark UNESCO Český ráj
- biosférická rezervace UNESCO Křivoklátsko
- hranice ochranné zóny nadregionálního biokoridoru

NEROSTNÉ SUROVINY A HORNINOVÉ PROSTŘÍ

- dobývací prostory
- chráněná ložisková území
- výhradní ložiska (bilancovaná)
- schválené prognózní zdroje
- poddolovaná území (malá území znázorněna jen bodem)
- aktivní sesuvná území (malá území znázorněna jen bodem)

Upozornění :
Uvedená legenda platí pro řešené území.
Informace zobrazené mimo řešené území jsou orientační a slouží pouze pro ilustraci souvislosti.

obec Uholíčky

- areál zámku
- rozvojové plochy bydlení
- rozvojové plochy výroby
- skládky
- Upřesnění řešení ploch a koridorů
- přeložka VTL plynovodu

TECHNICKÁ INFRASTRUKTURA

- nadzemní el. vedení 400 kV
- nadzemní el. vedení 220 kV
- nadzemní el. vedení 110 kV
- označení el. vedení ke zrušení
- rozvodny 400 kV
- rozvodny 220 kV
- rozvodny 110 kV
- významné tepelné elektrárny
- významné vodní elektrárny
- plynovody VVTL
- plynovody VTL
- regulační stanice VVTL
- regulační stanice VTL
- kompresní stanice
- zásobníky plynu
- dálkovody
- dálkové teplovody
- páteří kabelové spoje
- významné radioreleové paprsky
- významné radioreleové stanice a jejich ochranná pásma
- ochranná pásma významných leteckých radionavigačních zařízení
- dálkové přiváděče pitné vody
- významná ochranná a bezpečnostní pásma stávající technické infrastruktury

OCHRANA PAMÁTEK

- památky UNESCO
- národní kulturní památky
- památkové rezervace
- památkové zóny
- krajinné památkové zóny
- archeologické rezervace

NÁVRHOVÁ ČÁST

návrh

územní rezerva

DOPRAVA

- silnice
- mimoúrovňové křižovatky
- nově navržené mimoúrovňové křižovatky
- navržené k rekonstrukci železnice
- letišť

TECHNICKÁ INFRASTRUKTURA

- elektrická vedení ZVN a VVN
- rozvodny
- plynovody VVTL a VTL
- regulační stanice
- dálkovody
- vodovody
- vodojemy
- protipovodňová opatření
- výbrané lokality pro akumulaci povrchových vod

ÚZEMNÍ SYSTÉM EKOLOGICKÉ STABILITY

- nadregionální biocentra a biokoridory
- regionální biocentra a biokoridory

ROZVOJOVÉ OBLASTI A OSY

- OB1 rozvojová oblast republikové úrovně
- OBK1 rozvojová oblast krajské úrovně
- OS1 rozvojová osa republikové úrovně
- OSK1 rozvojová osa krajské úrovně

SPECIFICKÉ OBLASTI

- SOBK1 specifická oblast krajské úrovně

dvořák
gogolák
grasse

PAVEL GRASSE ARCHITEKTONICKÁ KANCELÁŘ
U PIVOVARU 239/3, 779 00 OLOMOUČ

Společnost

Ing. arch. Michal Dvořák
Ing. arch. Ivan Gogolák
Ing. arch. Lukáš Grasse
Ing. arch. Pavel Grasse


U Pivovaru 239/3, 779 00 Olomouc

Krajina, ÚSES

Mgr. Michael Pondělíček, PhD.
Doprava

Ing. Zbyněk Čosenický
Ing. Ivan Čechmánek

Technická infrastruktura
Ing. Petr Hrdlička

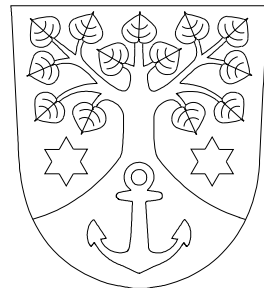

Obec Uholíčky
Náves 10, 252 64 Uholíčky

Obecní úřad Uholíčky
Výkonný pořizovatel
PRISVICH s.r.o.


IČ: 27101053

Územní plán

Uholíček

Výkres širších vztahů

Ing. arch. Pavel Grasse, ČKA 02434

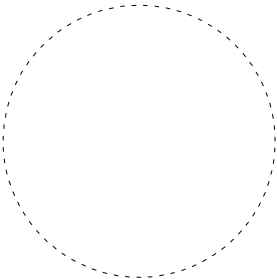

II.b

03
2020
datum
A3
420/297 mm
měřítko formát

1:100 000